


UNITA' A3

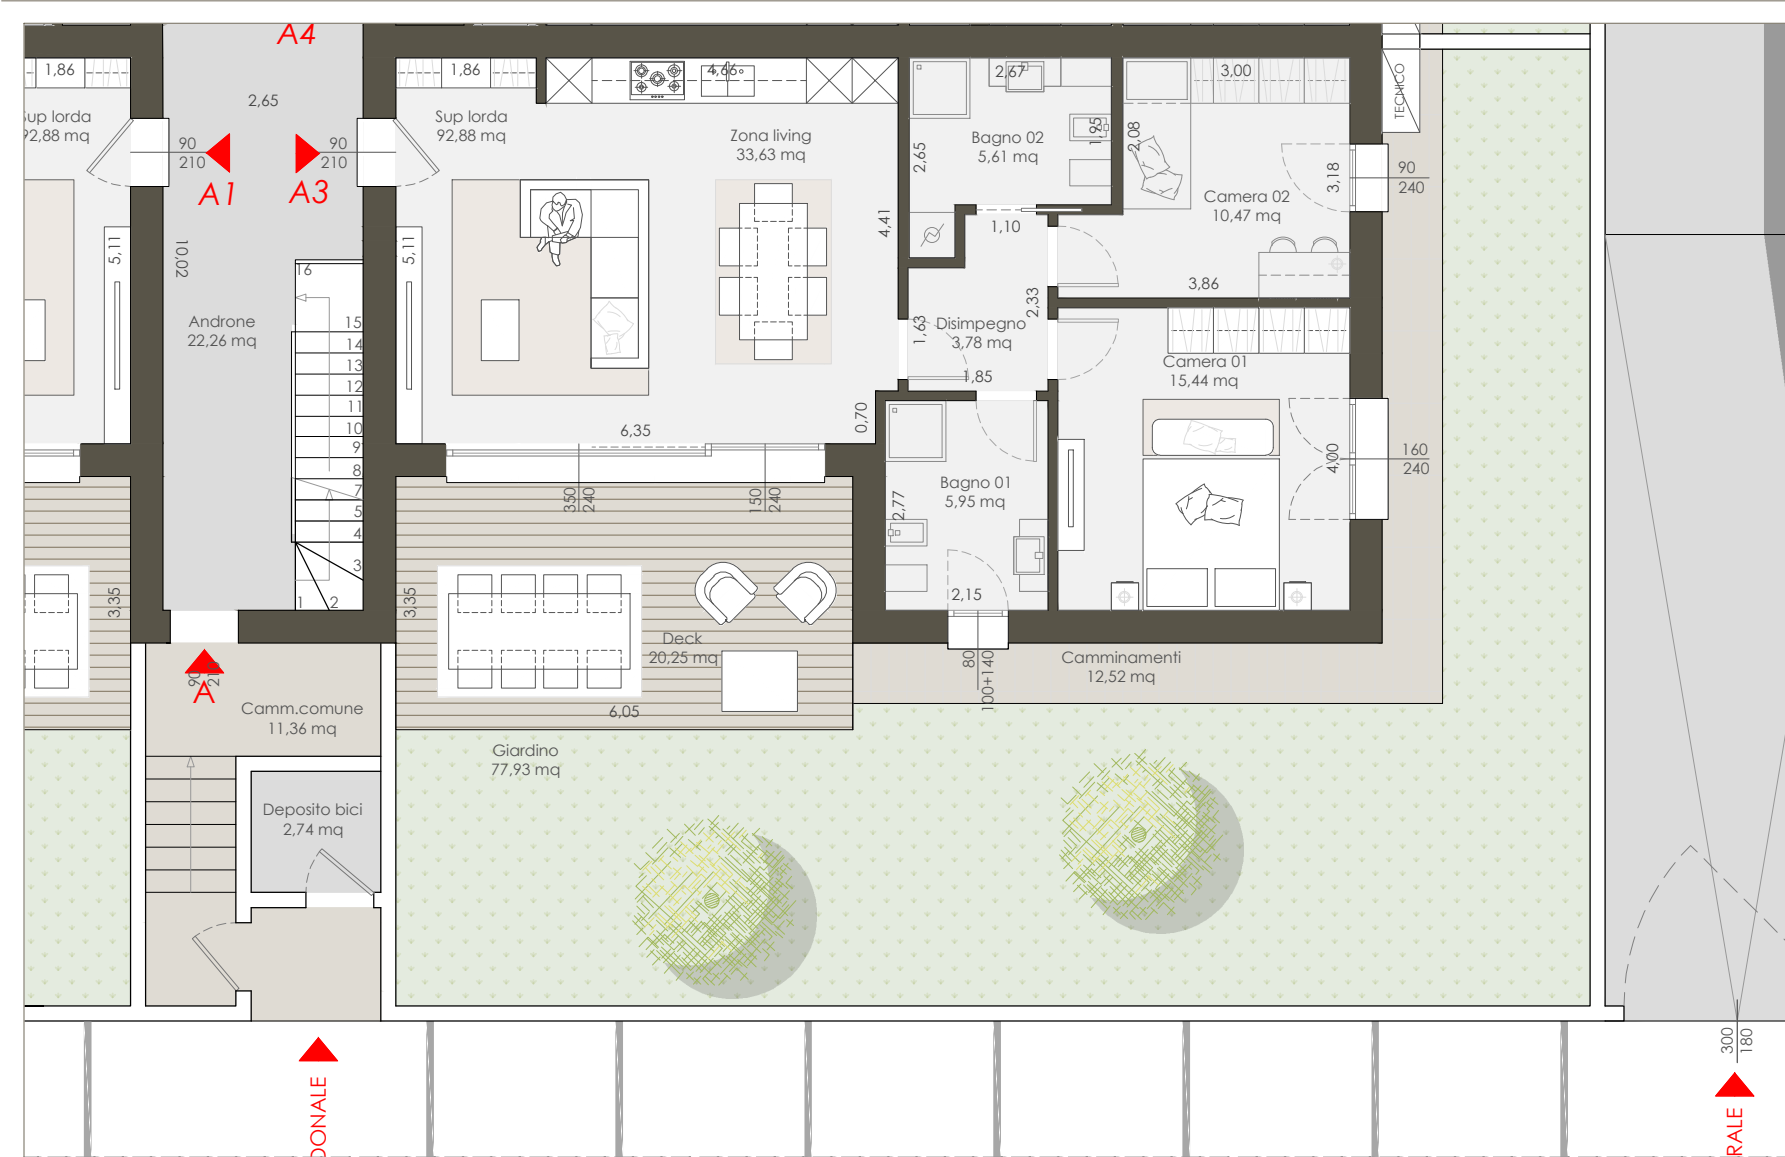

UNITA' A3		
N°	DESTINAZIONE	MQ
1	Ingresso	0,00
2	Zona Living	33,63
3	Soggiorno	0,00
4	Cucina Abitabile	0,00
5	Disimpegno 1	3,78
6	Disimpegno 2	0,00
7	Camera 1	15,44
8	Camera 2	10,47
9	Camera 3	0,00
10	Studio 1	0,00
11	Studio 2	0,00
12	Lavanderia	0,00
13	Bagno 1	5,95
14	Bagno 2	5,61
15	Bagno 3	0,00
16	Ripostiglio	0,00
17	Locale Tecnico	0,00

Totale ABITAZIONE (mq Netti) **74,88**

18	Deck	20,25
19	Terrazza 1	0,00
20	Terrazza 2	0,00
21	Balcone 1	0,00
22	Balcone 2	0,00
23	Balcone 3	0,00
24	Autorimesse	0,00
25	Ripostiglio	0,00
26	Locale Tecnico esterno	0,00
27	Piazzali auto	0,00
28	Portico	0,00
29	Loggiato	0,00

Totale ACCESSORI (mq Netti) **20,25**

UNITA' A3				
	TIPOLOGIA	MQ LORDI	COEFF.	MQ COMM.
Mq COMMERCIALI	Residenza	92,88	100%	92,88
	Autorimessa	0,00	70%	0,00
	Ripostiglio	0,00	70%	0,00
	Deck	20,25	30%	6,08
	Camminamenti esterni	12,52	25%	3,13
	Terrazzo	0,00	40%	0,00
Giardino	77,93	10%	7,79	
Totale				109,88

PIANO TERRA

