


# UNITA' B2

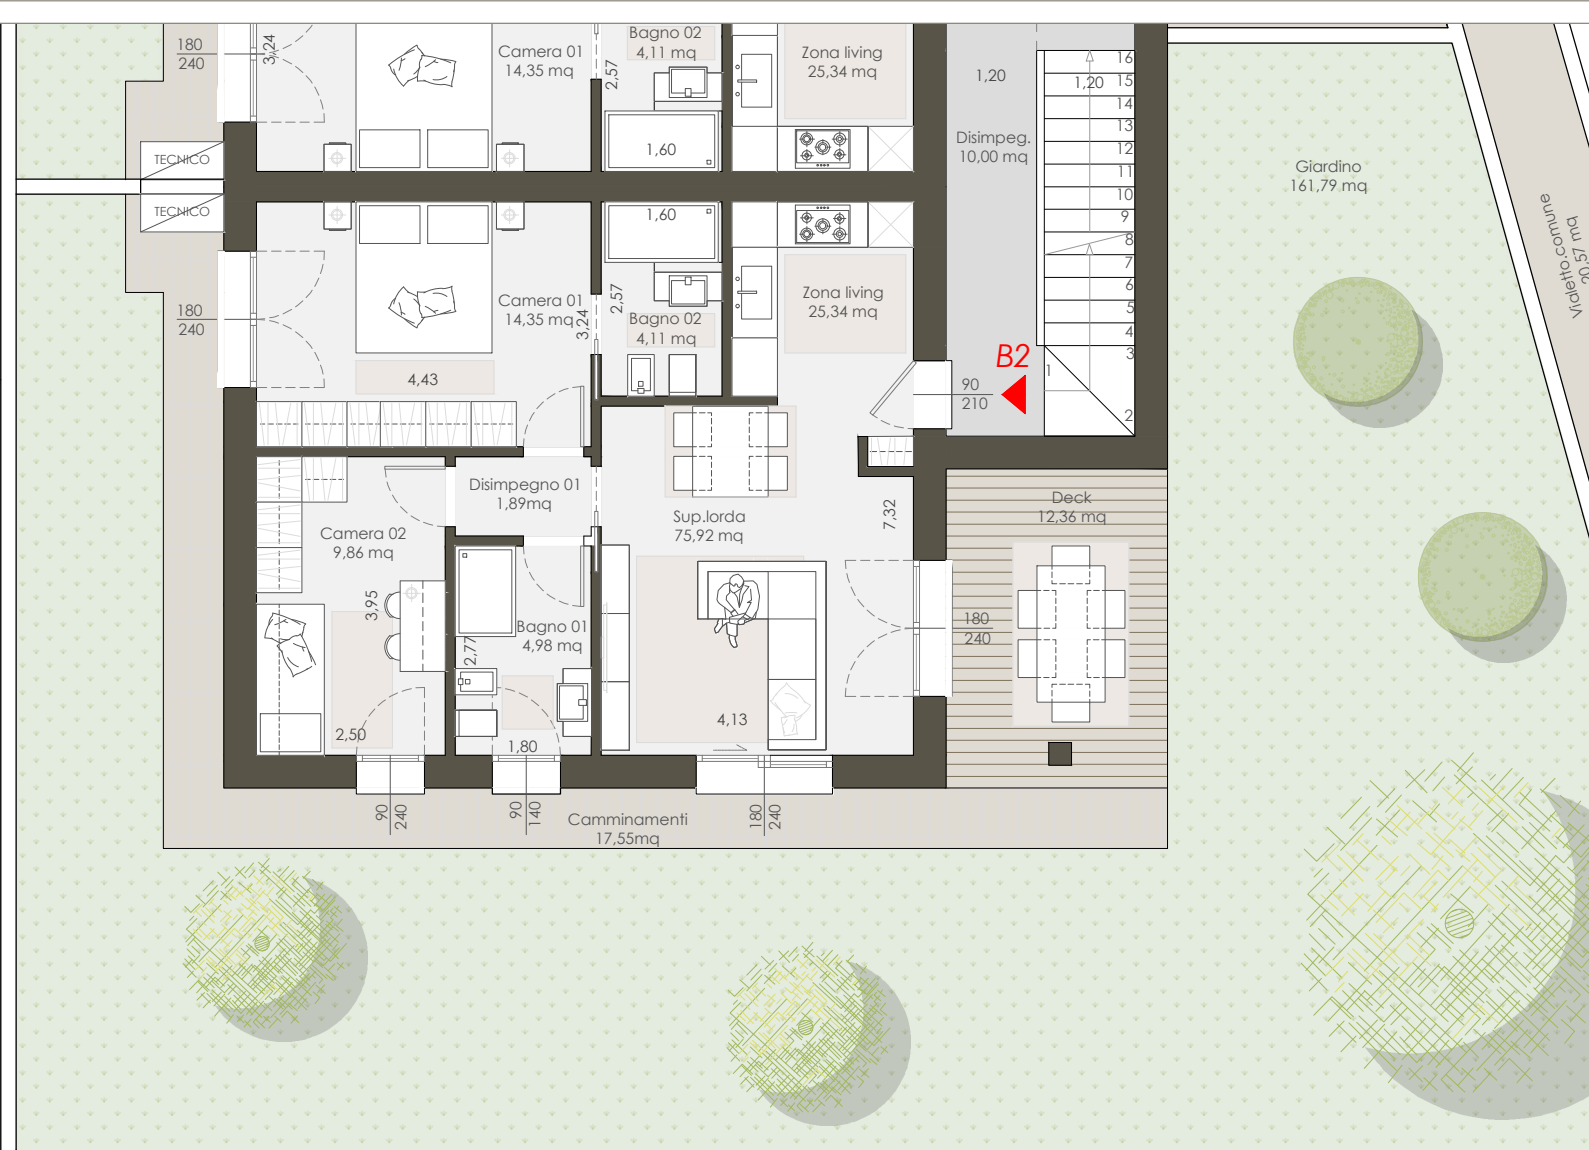

INGRESSO CARRALE

## PIANO TERRA

UNITA' B2		
N°	DESTINAZIONE	MQ
1	Ingresso	0,00
2	Zona Living	25,34
3	Soggiorno	0,00
4	Cucina Abitabile	0,00
5	Disimpegno 1	1,89
6	Disimpegno 2	0,00
7	Camera 1	14,35
8	Camera 2	9,86
9	Camera 3	0,00
10	Studio 1	0,00
11	Studio 2	0,00
12	Lavanderia	0,00
13	Bagno 1	4,98
14	Bagno 2	4,11
15	Bagno 3	0,00
16	Ripostiglio	0,00
17	Locale Tecnico	0,00

Totale ABITAZIONE (mq Netti) **60,53**

18	Deck	12,36
19	Terrazza 1	0,00
20	Terrazza 2	0,00
21	Balcone 1	0,00
22	Balcone 2	0,00
23	Balcone 3	0,00
24	Autorimesse	0,00
25	Cantine	0,00
26	Locale Tecnico esterno	0,00
27	Piazzali auto	0,00
28	Portico	0,00
29	Loggiato	0,00

Totale ACCESSORI (mq Netti) **12,36**

UNITA' B2				
	TIPOLOGIA	MQ LORDI	COEFF.	MQ COMM.
Mq COMMERCIALI	Residenza	75,92	100%	75,92
	Autorimessa	0,00	70%	0,00
	Ripostiglio	0,00	70%	0,00
	Deck	12,36	30%	3,71
	Camminamenti esterni	17,55	25%	4,39
	Terrazzo	0,00	40%	0,00
Giardino	161,79	10%	16,18	
Totale				<b>100,19</b>

